


埼玉県マンション駐車場
自走式駐車場（更新後）

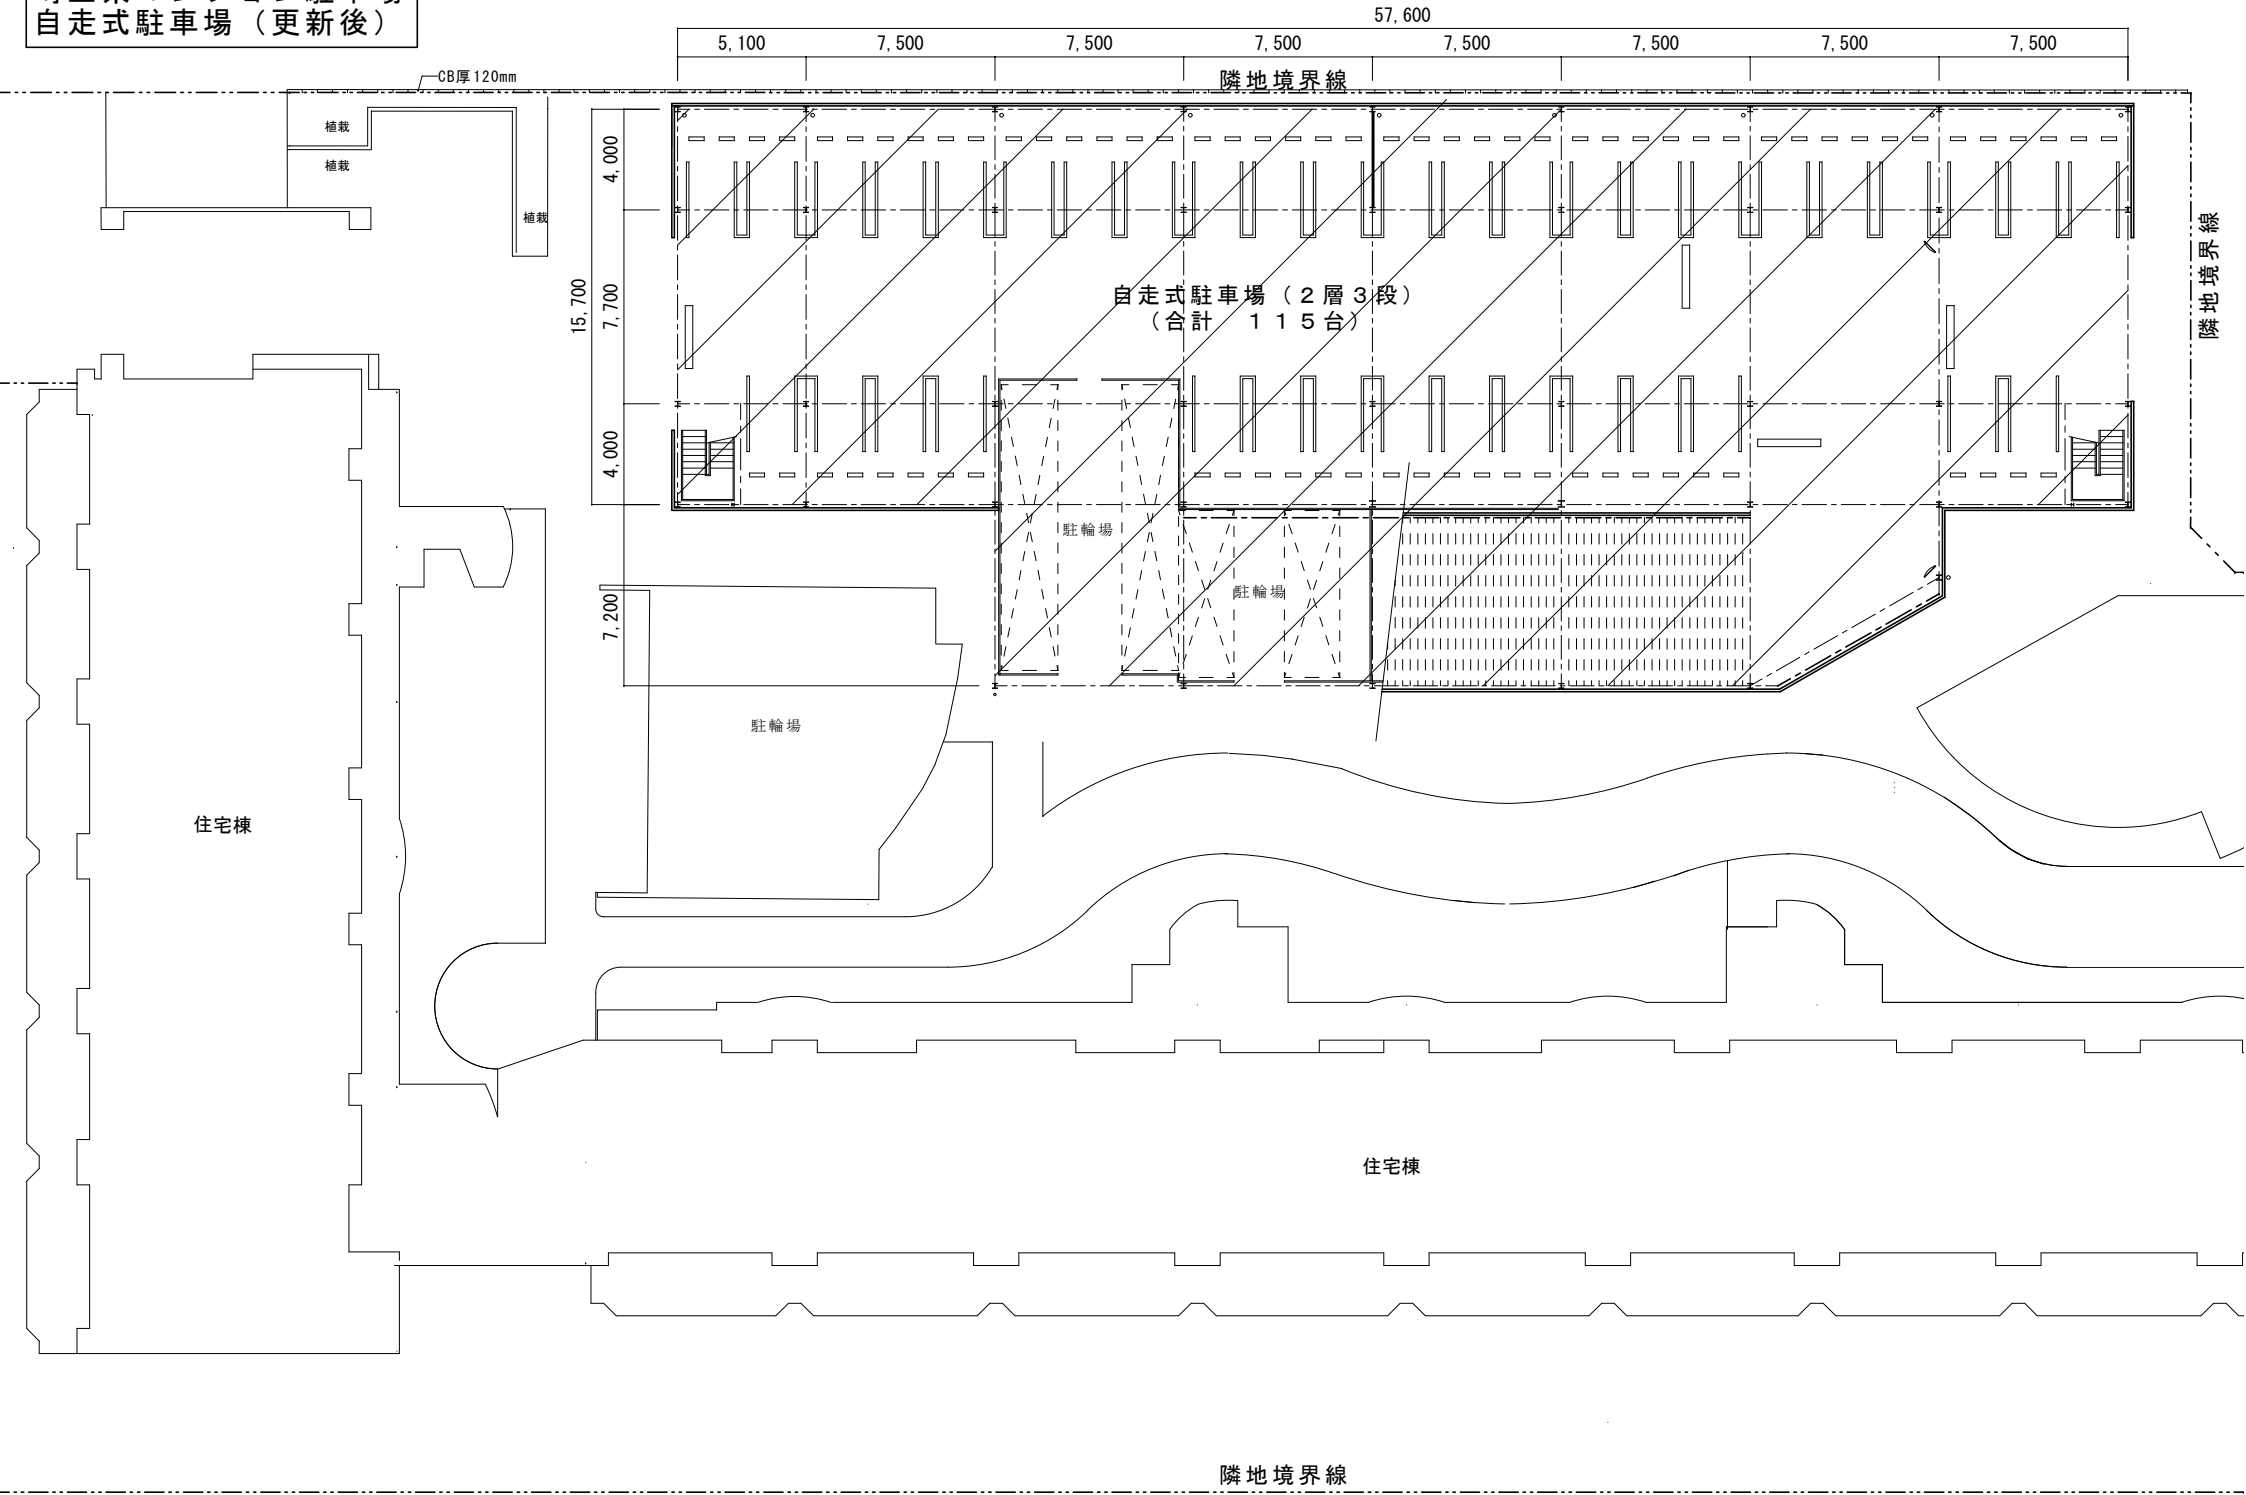

CB厚120mm

植栽

植栽

植栽

15,700

7,700

4,000

7,200

5,100

7,500

7,500

7,500

7,500

7,500

7,500

7,500

57,600

隣地境界線

自走式駐車場（2層3段）
（合計 115台）

駐輪場

駐輪場

駐輪場

住宅棟

住宅棟

隣地境界線

隣地境界線